

ตารางแสดงวงเงินงบประมาณที่ได้รับจัดสรรและราคากลางในงานจ้างก่อสร้าง

๑. ชื่อโครงการ โครงการขุดลอกคลองหนองคล้าถึงลำห้วยลึก หมู่ที่ ๔ ตำบลชุมภูพร อำเภอศรีวิไล จังหวัดบึงกาฬ
๒. หน่วยงานเจ้าของโครงการ องค์การบริหารส่วนตำบลชุมภูพร
๓. วงเงินงบประมาณที่ได้รับจัดสรร ๕๘,๘๐๐.๐๐ บาท (งบประมาณเงินสะสม)
๔. ลักษณะงานโดยสังเขป จ้างเหมาขุดลอกคลองหนองคล้าถึงลำห้วยลึก หมู่ที่ ๔ ขนาดกว้างเฉลี่ย ๓.๐๐ เมตร ยาว ๒๐๐.๐๐ เมตร ลึกเฉลี่ย ๑.๖๐ เมตร หรือปริมาณดินขุดไม่น้อยกว่า ๑,๐๔๖.๕๐ ลบ.ม. พร้อมปรับเกลี่ยตบแต่งคันดิน
๕. ราคากลางคำนวณ ณ วันที่ ๑๑ เมษายน ๒๕๖๒ เป็นเงิน ๕๘,๘๐๐.๐๐ บาท
๖. บัญชีประมาณราคากลาง แบบสรุปผลการประมาณราคางานก่อสร้างชลประทาน
๗. รายชื่อคณะกรรมการกำหนดราคากลาง

๗.๑ นางสาวโรชา ชัยโคตร	ผู้อำนวยการกองสวัสดิการสังคม	ประธานกรรมการ
๗.๒ พ.จ.อ.หญิงภัทรวดี สวนสรระน้อย	นักวิชาการสาธารณสุขปฏิบัติการ	กรรมการ
๗.๓ นายณัฐพล เครือสุคนธ์	ผู้อำนวยการกองช่าง	กรรมการ



คำสั่งองค์การบริหารส่วนตำบลชุมภูพร
ที่ ๒๐๕/๒๕๖๒

เรื่อง แต่งตั้งคณะกรรมการกำหนดราคากลาง

ด้วยองค์การบริหารส่วนตำบลชุมภูพร มีความประสงค์จะดำเนินการจ้างโครงการขุดลอกคลองหนองคล้าถึงลำห้วยลึก หมู่ที่ ๕ กว้างเฉลี่ย ๓.๐๐ ยาว ๒๐๐ เมตร ลึกเฉลี่ย ๑.๖๐ เมตร หรือปริมาณดินขุดไม่น้อยกว่า ๑,๐๔๖.๕๐ ลบ.ม. พร้อมปรับเกลี่ยตักแต่งคันดิน ตามมติที่ประชุมสภาองค์การบริหารส่วนตำบล สมัยสามัญที่ ๒ ครั้งที่ ๒/๒๕๖๒ ลงวันที่ ๘ กุมภาพันธ์ พ.ศ.๒๕๖๒ ได้มีมติเห็นชอบให้จ่ายขาดเงินสะสม จึงเห็นควรดำเนินการจัดจ้างโครงการดังกล่าว จำนวน ๑ โครงการ ดังนี้

- โครงการขุดลอกคลองหนองคล้าถึงลำห้วยลึก หมู่ที่ ๕ กว้างเฉลี่ย ๓.๐๐ ยาว ๒๐๐ เมตร ลึกเฉลี่ย ๑.๖๐ เมตร หรือปริมาณดินขุดไม่น้อยกว่า ๑,๐๔๖.๕๐ ลบ.ม. พร้อมปรับเกลี่ยตักแต่งคันดิน เป็นจำนวนเงิน ๕๘,๘๐๐.๐๐.- บาท (ห้าหมื่นแปดพันแปดร้อยบาทถ้วน)

เพื่อให้การดำเนินการดังกล่าวเป็นไปด้วยความเรียบร้อย จึงอาศัยอำนาจตามพระราชบัญญัติการจัดซื้อจัดจ้างและการบริหารพัสดุภาครัฐ พ.ศ. ๒๕๖๐ แต่งตั้งบุคคลที่มีรายชื่อและตำแหน่งดังต่อไปนี้เป็นคณะกรรมการกำหนดราคากลาง คือ

แต่งตั้งคณะกรรมการกำหนดราคากลาง ประกอบด้วย

๑. นางสาวสุโรชา ชัยโคตร ตำแหน่ง ผู้อำนวยการกองสวัสดิการสังคม ประธานกรรมการ
๒. พ.จ.อ.หญิงภัทรวดี สวนสระน้อย ตำแหน่ง นักวิชาการสาธารณสุขปฏิบัติการ กรรมการ
๓. นายณัฐพล เครือสุคนธ์ ตำแหน่ง ผู้อำนวยการกองช่าง กรรมการ/เลขา

ทั้งนี้ ให้ถือปฏิบัติตั้งแต่วันที่นี้เป็นต้นไป และให้ผู้ที่ได้รับการแต่งตั้งถือปฏิบัติตามมติคณะรัฐมนตรีและหนังสือสั่งการที่เกี่ยวข้องโดยเคร่งครัด

สั่ง ณ วันที่ ๑๑ เดือน เมษายน พ.ศ. ๒๕๖๒

(นายศรีเทพ สุวรรณไตร)

นายกองค์การบริหารส่วนตำบลชุมภูพร

แบบสรุปผลการประมาณราคาก่อสร้างชลประทาน

ประมาณราคา โครงการชลลอกคลองหนองคล้า

ปริมาณงาน ขนาดกว้างเฉลี่ย 3.00 เมตร ยาว 200 เมตร ลึกเฉลี่ย 1.60 เมตร

หรือปริมาณดินขุดไม่น้อยกว่า 1,044.50 ลบ.ม.พร้อมปรับเกลี่ยดินต่างคันดิน

หน่วยงาน องค์การบริหารส่วนตำบลชุมภูพร อำเภอศรีสวัสดิ์ จังหวัดบึงกาฬ

ที่ตั้งโครงการ หมู่ที่ 4 บ้านห้วยลึกสันติสุข ตำบลชุมภูพร อำเภอศรีสวัสดิ์ จังหวัดบึงกาฬ

ประมาณการ วันที่ 1 เดือน เมษายน พ.ศ. 2562

แบบเลขที่

ลำดับ ที่	รายการ	ปริมาณ	หน่วย	ค่างานต้นทูน ต่อหน่วย(บาท)	ค่างานต้นทูน (บาท)	ค่า Factor F	รวมราคา (บาท)	หมายเหตุ
1	งานเตรียมพื้นที่ - งานถมกวาง	200.00	ตร.ม	1.25	250.00	1.3375	334.38	ดอกเบี้ยเงินกู้.....6...%
2	งานขุดเปิดหน้าดิน - งานเปิดหน้าดิน	120.00	ลบ.ม	17.93	2,151.60	1.3375	2,877.77	เงินประกันผลงานทั้ง...0.0% ภาษีมูลค่าเพิ่ม.....7.0%
3	งานดินขุด							- ราคาน้ำมันดีเซลที่ อ.เมือง
4	งานสูบน้ำระหว่างก่อสร้าง - ค่าสูบน้ำระหว่างก่อสร้าง		ลบ.ม	0.69	-	1.3375	-	เฉลี่ย 28.50 บาท/ลิตร
5	งานท่อระบายน้ำ - ท่อระบายน้ำขนาด 1.00x1.00 ม. - งานวางฝังท่อ+คอนกรีตรองท่อ	10.00	ท่อน จุด	1,240.00 17,937.39	12,400.00 -	1.3375 1.3375	16,585.00 -	
				รวมค่างานต้นทูนทั้งสิ้น	44,019.88			
				รวมราคาทั้งสิ้น			58,876.59	
				ปรับเป็นราคาทั้งสิ้น			58,800.00	

ตัวอักษร (ห้าหมื่นแปดพันแปดร้อยบาทถ้วน)

หมายเหตุ - ราคาน้ำมันดีเซลที่ อ.เมือง 28.00-28.99 บาท/ลิตร เฉลี่ย 28.50 บาท/ลิตร

- การบริหารจัดการดิน ดินที่เหลือจากการตกค้างคันดินให้ผู้รับจ้างนำดินไปทิ้งในที่ที่ผู้จ้างกำหนด



ประภาพรธาดา

คณะกรรมการกำหนดราคาทาง

กลาง

(ลงชื่อ)

(นายศิริวัฒน์ บัวระพา)

ผู้ช่วยช่างโยธา



ตรวจ

(ลงชื่อ)

(นายณัฐพล เกรือสุคนธ์)

ผู้อำนวยการกองช่าง



เห็นชอบ

(ลงชื่อ)

(นางสาวณัฏฐารมย์ ชาวไร่)

ปลัดองค์การบริหารส่วนตำบลชุมภูพร



อนุมัติ


(ลงชื่อ)

(นายศรีเทพ สุวรรณมิตร)

นายกองค์การบริหารส่วนตำบลชุมภูพร



โครงการ
 หนองคลองหมอบจอก
 หมู่ที่ 4 ตำบลวังลึก อำเภอลำดวน

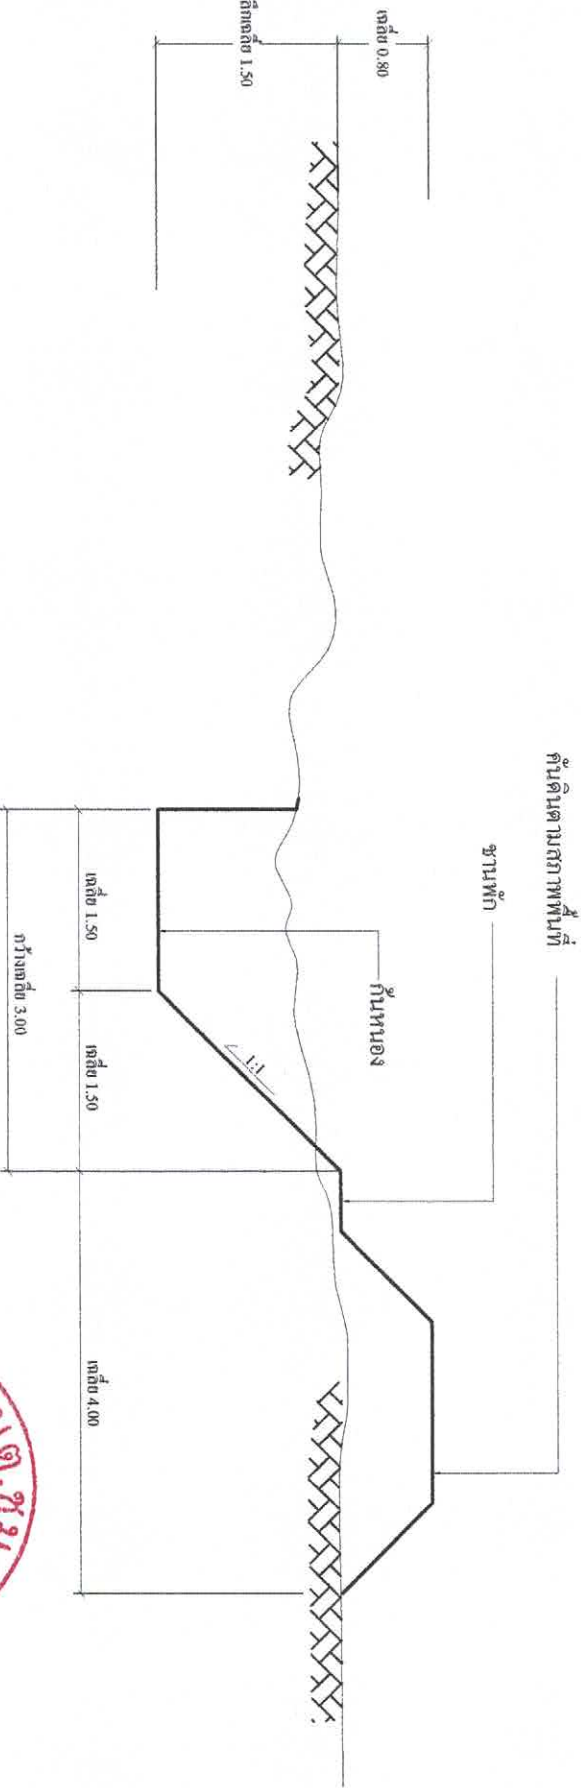

รูปตัดตามขวาง

Not To Scale



รายการประกอบแบบ

- มีตีต่างสูงหน่วยเป็นเมตร เว้นแต่จะระบุเป็นอย่างอื่น
- ตัดตั้งป้ายโครงการจำนวน 1 ป้าย
- แนวเขตออกใช้แนวของที่ดินเดิม ทั้งนี้ขึ้นอยู่กับสภาพพื้นที่และคุณสมบัติของช่างผู้ควบคุมงาน
- รายการ รายละเอียดประกอบแบบให้เป็นปัญหา ต้องแก้ไข เพิ่มเติม ให้ข้อผิดพลาดของช่างผู้ควบคุมงาน

แบบ		แบบ
รูปตัดตามแนวขวาง		แบบ
วันที่รับงาน		
เดือน		
แบบตัดออก		
...../2562	หน้า	2/3

