



ประกาศองค์การบริหารส่วนตำบลชุมภูพร

เรื่อง ประกาศการเปิดเผยราคากลางและการคำนวณราคาก่อสร้าง ขององค์การบริหารส่วนตำบลชุมภูพร

.....
ด้วยองค์การบริหารส่วนตำบลชุมภูพร มีความประสงค์จะดำเนินการจ้างเหมาโครงการถมที่ หมู่ที่ ๙ บ้านทุ่งสว่าง ตำบลชุมภูพร อำเภอศรีวิไล จังหวัดบึงกาฬ นั้น

เพื่อให้เป็นไปตามพระราชบัญญัติประกอบรัฐธรรมนูญว่าด้วยการป้องกันและปราบปราม การทุจริต พ.ศ.๒๕๔๒ และที่แก้ไขเพิ่มเติม (ฉบับที่ ๒) พ.ศ.๒๕๕๔ มาตรา ๑๐๓/๗ โดยดำเนินการตามแนวทางการเปิดเผยรายละเอียดค่าใช้จ่ายเกี่ยวกับการจัดซื้อจัดจ้างราคากลางและการคำนวณราคากลางในการจัดซื้อจัดจ้างที่มีวงเงินเกิน ๑๐๐,๐๐๐ บาท ให้หน่วยงานของรัฐประกาศหน้าเว็บไซต์ของหน่วยงานของรัฐที่จัดซื้อจัดจ้าง หรือกรณีที่หน่วยงานของรัฐไม่มีเว็บไซต์ของตนเอง ให้ประกาศหน้าเว็บไซต์ของหน่วยงานของรัฐ ที่เป็นต้นสังกัด

องค์การบริหารส่วนตำบลชุมภูพร จึงขอประกาศราคากลางและการคำนวณราคาก่อสร้างมาให้ทราบโดยทั่ว

ประกาศ ณ วันที่ ๗ เดือน มกราคม พ.ศ. ๒๕๖๓

(นายศรีเทพ สุวรรณไตร)

นายกองค์การบริหารส่วนตำบลชุมภูพร

แบบสรุปราคากลางงานก่อสร้างขลประชาน

ประมาณราคา โครงการถมที่ หมู่ที่ 9 บ้านทุ่งสว่าง

หน่วยงานเจ้าของโครงการ องค์การบริหารส่วนตำบลชุมภูพร

ปริมาณงาน ปริมาตรดินหรือดินลูกรังไม่น้อยกว่า 4,695 ลบ.ม.

พร้อมเกลี่ยตกแต่งตามสภาพพื้นที่

แบบเลขที่

ที่ตั้งโครงการ หมู่ที่ 9 ตำบลชุมภูพร อำเภอศรีวิไล จังหวัดบึงกาฬ

ประมาณการ วันที่ 16 เดือน ธันวาคม พ.ศ. 2562

ลำดับ ที่	รายการ	ปริมาณ	หน่วย	ราคาต่อหน่วย (บาท)	ราคาต้นทุน (บาท)	ค่า Factor F	ราคาต่อหน่วย x FN (บาท)	เป็นเงิน (บาท)	หมายเหตุ
1	งานดิน 2.1.งานดินถม - ดินถมพร้อมปรับเกลี่ยเรียบ - ป้ายโครงการ	4,695.00 1	ลบ.ม. ป้าย	74.85	351,432.89	1.3074	97.86	459,463.37	ดอกเบี้ยเงินกู้.....6...% เงินล่วงหน้าจ่าย.....0...% เงินประกันผลงานหัก...0...% ภาษีมูลค่าเพิ่ม.....7...%
รวมราคาทั้งโครงการ								459,463.37	ระยะเวลาดำเนินงาน
ปรับเป็นราคาทั้งสิ้น								459,000.00	60 วัน




ผู้ประสานการ.....
(นายปิยพงษ์ สว่างแสน)
นายช่างโยธา

ลงชื่อ.....
นาย อนันต์ ปรากฏชาติ
ตำแหน่ง นักวิชาการศึกษาปฏิบัติการ

ประธานคณะกรรมการกำหนดราคากลาง

ลงชื่อ.....
จ.อ. สมพร ศิริปะกะ
ตำแหน่ง ช่างป้องกันและบรรเทาสาธารณภัยปฏิบัติการ

กรรมการ

ลงชื่อ.....
นาย เกียรติชัย วงศ์สุนา
ตำแหน่ง นายช่างโยธา

กรรมการ/เลขา



แบบสรุปผลการประมาณราคางานทาง





ค่าน้ำมัน : 36.24 บาท/ลิตร

งานดินถม

1. งานดินถมบดอัดแน่นด้วยแรงคน

- ค่าถมดินบดอัดแน่นด้วยแรงคน (1x อัตราค่าจ้างแรงขั้นต่ำ)	=	1 x 315.00 บาท/ลบ.ม.
- รวมทั้งสิ้น	=	315.00 บาท/ลบ.ม.

งานดินถมบดอัดแน่นด้วยเครื่องจักรเบา

- ค่าดำเนินการ	=	111.11 บาท/ลบ.ม.
- รวมทั้งสิ้น	=	111.11 บาท/ลบ.ม.

3. งานดินถมบดอัดแน่นด้วยเครื่องจักร

- งานดินถมบดอัดแน่นด้วยเครื่องจักร (งานทั่วไป 85%)

ค่าใช้จ่ายในการจัดหาดิน ให้พิจารณาเปรียบเทียบและเลือกใช้ราคาที่ดีที่สุดจาก

3.1 ราคาจากสำนักงานโยธาและยุทธศาสตร์การดำ กระทรวงพาณิชย์ นำมารวมค่าขนส่งจาก อ.เมือง ถึงสถานที่ก่อสร้าง

- ค่าดินถม	=	75.00 บาท/ลบ.ม.	(หลวม)	1
- ค่าขนส่ง 11 กม.	=	34.64 บาท/ลบ.ม.	(หลวม)	2

ค่าใช้จ่ายในการจัดหาดิน 1+2 = 109.64 บาท/ลบ.ม. (หลวม)

3.2 สืบราคาจากแหล่งซึ่งเป็นราคาที่รวมขนส่งถึงสถานที่ก่อสร้าง

- ค่าดินที่แหล่งรวมค่าขนส่งถึงสถานที่ก่อสร้าง = บาท/ลบ.ม. (หลวม)

3.3 บ่อขุดดินคิดคำนวณโดยมีหลักเกณฑ์ ดังนี้

- ค่าดินที่แหล่ง = (ราคาที่ดิน (บาท/ไร่) x (1/2))
 (1600 x 3) x 1.25

ราคาที่ดินบาทต่อไร่ = 40,000.00 = 3.33 บาท/ลบ.ม. (หลวม)

- ค่าขุดหน้าบ่อขุดดิน = (0.30 x ค่าขุดเปิดหน้าดิน)
 (3 x 1.25)

ค่าขุดเปิดหน้าดิน = 17.56 = 1.40 บาท/ลบ.ม. (หลวม)



ค่าดินชุดด้วยเครื่องจักร	=	17.61 บาท/ลบ.ม.	
ค่าขายตัว	=	1.25 บาท/ลบ.ม.	
-ค่าชุดดินด้วยเครื่องจักร/ค่าขายตัว	=	14.09 บาท/ลบ.ม.	(หลวม)
-ค่าขนส่ง 11.00 กม.	=	34.64 บาท/ลบ.ม.	(หลวม)
ค่าใช้จ่ายในการจัดหาหิน รวม	=	53.47 บาท/ลบ.ม.	(หลวม)

สูตรการคำนวณ

-ค่าใช้จ่ายในการจัดหาหิน	=	53.47 บาท/ลบ.ม.	(หลวม)
-รวมค่าขุดตัว (ค่าใช้จ่ายในการจัดหาหิน x 1.4)	=	74.85 บาท/ลบ.ม.	
-ค่าบดทับ	=	บาท/ลบ.ม.	
รวมทั้งสิ้น	=	74.85 บาท/ลบ.ม.	

หมายเหตุ ราคาที่ดิน เป็นราคาประเมินในการจดทะเบียนนิติกรรมจากกรมที่ดิน ในการคำนวณราคาที่ดินคิดเพียงครึ่งหนึ่ง ในการคำนวณคิดชุดดินเปิดหน้าดินด้วยความลึกเฉลี่ย 0.30 เมตร ความลึกในการชุดดินเฉลี่ย 3.00 เมตร

-งานดินถมบดอัดแน่นด้วยเครื่องจักร (งานทั่วไป 95%)

ค่าใช้จ่ายในการจัดหาหิน ให้พิจารณาเปรียบเทียบและเลือกใช้ราคาที่ต่ำที่สุดจาก

3.1 ราคาจากสำนักงานโยธาและยุทธศาสตร์การคมนาคม กรมทางหลวงชนบท นำมารวมค่าขนส่งจาก อ.เมือง ถึงสถานที่ก่อสร้าง

-ค่าดินถม = บาท/ลบ.ม. (หลวม)

-ค่าขนส่ง กม.

บาท/ลบ.ม. (หลวม)

ค่าใช้จ่ายในการจัดหาหิน 1+2

บาท/ลบ.ม. (หลวม)

3.2 สืบราคาจากแหล่งซึ่งเป็นราคาที่รวมขนส่งถึงสถานที่ก่อสร้าง

-ค่าดินที่แหล่งรวมค่าขนส่งถึงสถานที่ก่อสร้าง

บาท/ลบ.ม. (หลวม)

3.3 บ่อขุดดินคิดคำนวณโดยมีหลักเกณฑ์ ดังนี้

-ค่าดินที่แหล่ง

= (ราคาที่ดิน (บาท/ไร่) x (1/2))

(1600 x 3) x 1.25

ราคาที่ดินบาทต่อไร่

= บาท/ลบ.ม. (หลวม)



ตารางค่าขนส่งวัสดุก่อสร้าง รอบบรรทุก 10 ล้อ(กรณีน้ำหนักรวมไม่เกิน 25 ตัน)

ภูมิภาคประเทศเป็น ที่ราบ มีทางลาดขยง และการจราจรปกติ

ราคาน้ำมันเชื้อเพลิงดีเซล ที่ อำเภอเมือง 26.00 - 26.99 บาท / ลิตร

ระยะ ขนส่ง กม.	ค่าบรรทุก บาท / ตัน	ค่าบรรทุก บาท / ลบ.ม.	ระยะ ขนส่ง กม.	ค่าบรรทุก บาท / ตัน	ค่าบรรทุก บาท / ลบ.ม.	ระยะ ขนส่ง กม.	ค่าบรรทุก บาท / ตัน	ค่าบรรทุก บาท / ลบ.ม.
1	7.99	11.19	41	97.55	136.57	81	191.54	268.15
2	9.68	13.55	42	99.90	139.86	82	193.79	271.30
3	11.37	15.92	43	102.24	143.13	83	196.16	274.63
4	13.06	18.28	44	104.59	146.43	84	198.55	277.97
5	14.75	20.64	45	106.93	149.71	85	200.95	281.33
6	16.43	23.00	46	109.29	153.01	86	203.23	284.53
7	18.12	25.37	47	111.63	156.28	87	205.52	287.73
8	20.04	28.06	48	113.98	159.58	88	207.96	291.14
9	22.39	31.35	49	116.31	162.84	89	210.27	294.37
10	24.74	34.64	50	118.66	166.13	90	212.58	297.62
11	27.09	37.92	51	121.03	169.44	91	215.05	301.07
12	29.44	41.21	52	123.36	172.70	92	217.39	304.35
13	31.78	44.50	53	125.71	175.99	93	219.74	307.63
14	34.13	47.79	54	128.08	179.31	94	222.09	310.93
15	36.48	51.07	55	130.41	182.57	95	224.31	314.03
16	38.83	54.36	56	132.75	185.85	96	226.68	317.35
17	41.18	57.65	57	135.11	189.15	97	229.06	320.68
18	43.52	60.93	58	137.48	192.48	98	231.45	324.04
19	45.88	64.23	59	139.82	195.74	99	233.86	327.40
20	48.22	67.51	60	142.16	199.02	100	236.10	330.54
21	50.57	70.80	61	144.52	202.33	101	238.53	333.94
22	52.92	74.09	62	146.89	205.65	102	240.78	337.10
23	55.26	77.37	63	149.21	208.90	103	243.23	340.52
24	57.62	80.66	64	151.54	212.16	104	245.50	343.70
25	59.97	83.96	65	153.89	215.44	105	247.96	347.15
26	62.31	87.24	66	156.24	218.74	106	250.25	350.35
27	64.66	90.53	67	158.61	222.06	107	252.54	353.55
28	67.02	93.82	68	160.92	225.29	108	254.84	356.77
29	69.35	97.09	69	163.28	228.64	109	257.34	360.28
30	71.71	100.39	70	165.64	232.00	110	259.66	363.52
31	74.05	103.66	71	167.98	235.46	111	261.98	366.77
32	76.41	106.97	72	170.33	238.17	112	264.31	370.03
33	78.76	110.26	73	172.71	241.78	113	266.64	373.30
34	81.11	113.55	74	175.09	245.10	114	268.98	376.58
35	83.44	116.82	75	177.51	248.67	115	271.33	379.87
36	85.80	120.12	76	179.77	252.67	116	273.69	383.17
37	88.15	123.41	77	182.08	254.91	117	276.06	386.48
38	90.50	126.71	78	184.40	258.16	118	278.43	389.80
39	92.85	129.99	79	186.84	261.57	119	280.81	393.14
40	95.19	133.27	80	189.18	264.86	120	283.20	396.48

ตาราง Factor F งานก่อสร้างอาคาร

เงินล่วงหน้าจ่าย	0 %	ดอกเบี้ยเงินกู้	6%
เงินประกันผลงานหัก	0 %	ค่าภาษีมูลค่าเพิ่ม (VAT)	7%

ค่างาน (ทุน) ล้านบาท	ค่าใช้จ่ายในการดำเนินงานก่อสร้าง (%)				รวมในรูป Factor	ภาษี มูลค่าเพิ่ม (VAT)	Factor F
	ค่า อำนาจการ	ค่า ดอกเบี้ย	ค่า กำไร	รวม ค่าใช้จ่าย			
≤ 0.5	15.6878	1.0000	5.5000	22.1878	1.2219	1.0700	1.3074
1	15.4672	1.0000	5.5000	21.9672	1.2197	1.0700	1.3050
2	15.3236	1.0000	5.5000	21.8236	1.2182	1.0700	1.3035
5	15.0257	1.0000	5.5000	21.5257	1.2153	1.0700	1.3003
10	14.9669	1.0000	5.0000	20.9669	1.2097	1.0700	1.2943
15	11.7015	1.0000	5.0000	17.7015	1.1770	1.0700	1.2594
20	10.9900	1.0000	5.0000	16.9900	1.1699	1.0700	1.2518
25	8.9691	1.0000	4.5000	14.4691	1.1447	1.0700	1.2248
30	8.1867	1.0000	4.5000	13.6867	1.1369	1.0700	1.2164
40	8.1502	1.0000	4.5000	13.6502	1.1365	1.0700	1.2161
50	8.1389	1.0000	4.5000	13.6389	1.1364	1.0700	1.2159
60	7.7222	1.0000	4.0000	12.7222	1.1272	1.0700	1.2061
70	7.6191	1.0000	4.0000	12.6191	1.1262	1.0700	1.2050
80	7.6191	1.0000	4.0000	12.6191	1.1262	1.0700	1.2050
90	7.6108	1.0000	4.0000	12.6108	1.1261	1.0700	1.2049
100	7.6108	1.0000	4.0000	12.6108	1.1261	1.0700	1.2049
150	7.3615	1.0000	4.0000	12.3615	1.1236	1.0700	1.2023
200	7.3632	1.0000	4.0000	12.3632	1.1236	1.0700	1.2023
250	7.2751	1.0000	4.0000	12.2751	1.1228	1.0700	1.2013
300	7.1959	1.0000	3.5000	11.6959	1.1170	1.0700	1.1951
350	6.3974	1.0000	3.5000	10.8974	1.1090	1.0700	1.1866
400	6.3220	1.0000	3.5000	10.8220	1.1082	1.0700	1.1858
500	6.2743	1.0000	3.5000	10.7743	1.1077	1.0700	1.1853
> 500	5.6692	1.0000	3.5000	10.1692	1.1017	1.0700	1.1788

- หมายเหตุ
1. กรณีค่างานอยู่ระหว่างช่วงของค่างานต้นทุนที่กำหนด ให้เทียบอัตราส่วนเพื่อหาค่า Factor F หรือใช้สูตรคำนวณ
 2. ถ้าเป็นงานเงินกู้หรือจากแหล่งอื่นซึ่งไม่ต้องชำระภาษีมูลค่าเพิ่ม ให้ใช้ Factor F ในช่อง "รวมในรูป Factor"

ข้อมูลส่วนขยายตัว และส่วนยุบตัวและส่วนสูญเสียเมื่อหดทับ (Bank Volume and Compacted Factor)

ข้อมูลส่วนขยายตัว และส่วนยุบตัวและส่วนสูญเสียเมื่อหดทับ (Bank Volume and Compacted Factor) เป็นข้อมูลที่เกี่ยวข้องกับเกณฑ์การเผื่อในงานก่อสร้างชลประทาน ซึ่งต้องใช้ในการคำนวณค่างานต้นทุนต่อหน่วยตามหลักเกณฑ์หรือสูตรการคำนวณค่างานต้นทุนต่อหน่วยในบางรายการงานก่อสร้าง โดยผู้มีหน้าที่คำนวณราคากลางต้องใช้ข้อมูลตามที่กำหนด ดังตารางต่อไปนี้

ที่	ชนิดวัสดุ	ส่วนขยายตัวจากสภาพธรรมชาติ	ส่วนยุบตัวและสูญเสียเมื่อหดทับ
1	ทราย	1.15	-
2	ทรายบดอัดแน่น 70% Relative	-	1.40
3	งานดินถมบดอัดแน่น (งานทั่วไป)		
	ดินถม 85%	1.25	1.40
	ดินถม 95%	1.25	1.60
4	งานดินถมบดอัดแน่น (งานเขื่อน)		
	ดินถม 95%	1.25	1.50
	ดินถม 98%	1.25	1.65
5	หินผุ	1.60	-
6	หินแข็ง หรือคอนกรีตที่ทุบรื้อออก	1.70	-
7	ลูกรัง	1.25	1.60
8	หินคลุก		1.50



อัตราราคางานดิน
งานก่อสร้างชลประทาน

ราคาน้ำมันโซล่าที่ อ.เมือง 26.00 - 26.99 บาท/ลิตร

ลำดับ ที่	ลักษณะงาน	หน่วย	ค่าใช้จ่าย (บาท/หน่วย)	ค่าเสื่อมราคา (บาท/หน่วย)		อัตราราคา (บาท/หน่วย)	
				ปกติ	ฝนตกชุก	ปกติ	ฝนตกชุก
1	งานฉาบปูน						
	ค่าฉาบฉวย	ตร.ม.	1.07	0.16	0.20	1.23	1.27
	ค่าฉาบผนังและล้นต้นไม้	ตร.ม.	2.17	0.33	0.41	2.50	2.58
2	งานลูกรังบดอัดแน่น วัสดุคัดเลือก						
	ค่าขุด	ลบ.ม. หลวม	16.60	2.97	3.71	19.57	20.31
	ค่าบดอัด	ลบ.ม. แน่น	40.26	12.96	16.20	53.22	56.46
3	งานพื้นทาง (หินคลุก)						
	ค่าบดอัด	ลบ.ม. แน่น	58.83	25.71	32.14	84.54	90.97
	ค่าผสมตลุกเคล้า (BLEND)	ลบ.ม. แน่น	20.21	4.20	5.25	24.41	25.46
4	ค่าขุดเปิดหน้าดิน	ลบ.ม. ปกติ	14.54	3.02	3.78	17.56	18.32
5	ค่าขุดดินด้วยเครื่องจักร	ลบ.ม. ปกติ	14.94	2.67	3.34	17.61	18.28
6	ค่าตั้งดิน	ลบ.ม. หลวม	6.93	1.70	2.13	8.63	9.06
7	งานดินขุดยาก						
	ค่าขุด	ลบ.ม. ปกติ	27.85	3.34	4.18	31.19	32.03
	ค่าดินและตั้ง	ลบ.ม. หลวม	34.23	5.18	6.48	39.41	40.71
8	งานขุดลอก						
	ค่าขุดลอกด้วยรถขุด	ลบ.ม. ปกติ	23.07	4.08	4.08	27.15	27.15
	ค่าขุดลอกด้วยเรือขุด	ลบ.ม. ปกติ	48.44	21.60	21.60	70.04	70.04
9	ค่ากำจัดวัชพืชด้วยเรือ	ตัน	44.96	12.46	12.46	57.42	57.42
10	งานระเบิดหิน						
	ค่าระเบิดหิน	ลบ.ม. ปกติ					
	ค่าดินและตั้ง	ลบ.ม. หลวม	32.79	5.75	7.19	38.54	39.98
11	งานบดอัดแน่นด้วยเครื่องจักร (งานทั่วไป)						
	ค่าบดอัดแน่นด้วยเครื่องจักร 85%	ลบ.ม. แน่น	30.20	10.80	13.50	41.00	43.70
	ค่าบดอัดแน่นด้วยเครื่องจักร 95%	ลบ.ม. แน่น	33.55	10.80	13.50	44.35	47.05
12	งานบดอัดแน่นด้วยเครื่องจักร (งานเขื่อน)						
	ค่าบดอัดแน่นด้วยเครื่องจักร 95%	ลบ.ม. แน่น	33.63	11.40	14.25	45.03	47.88
	ค่าบดอัดแน่นด้วยเครื่องจักร 98%	ลบ.ม. แน่น	36.89	11.90	14.25	48.39	51.24
13	ค่าสูบน้ำระหว่างก่อสร้าง	ลบ.ม. ปกติ	0.58	0.08	0.08	0.66	0.66






















แบบ
ผังบริเวณก่อสร้าง


มาตราส่วน

เขียน
 นางรุ่งชัชฌ์ อดุล
 วิชาเขตง, ชุมพล

แบบแปลน

แบบแปลนที่ 1/2562

หน้า 1/2

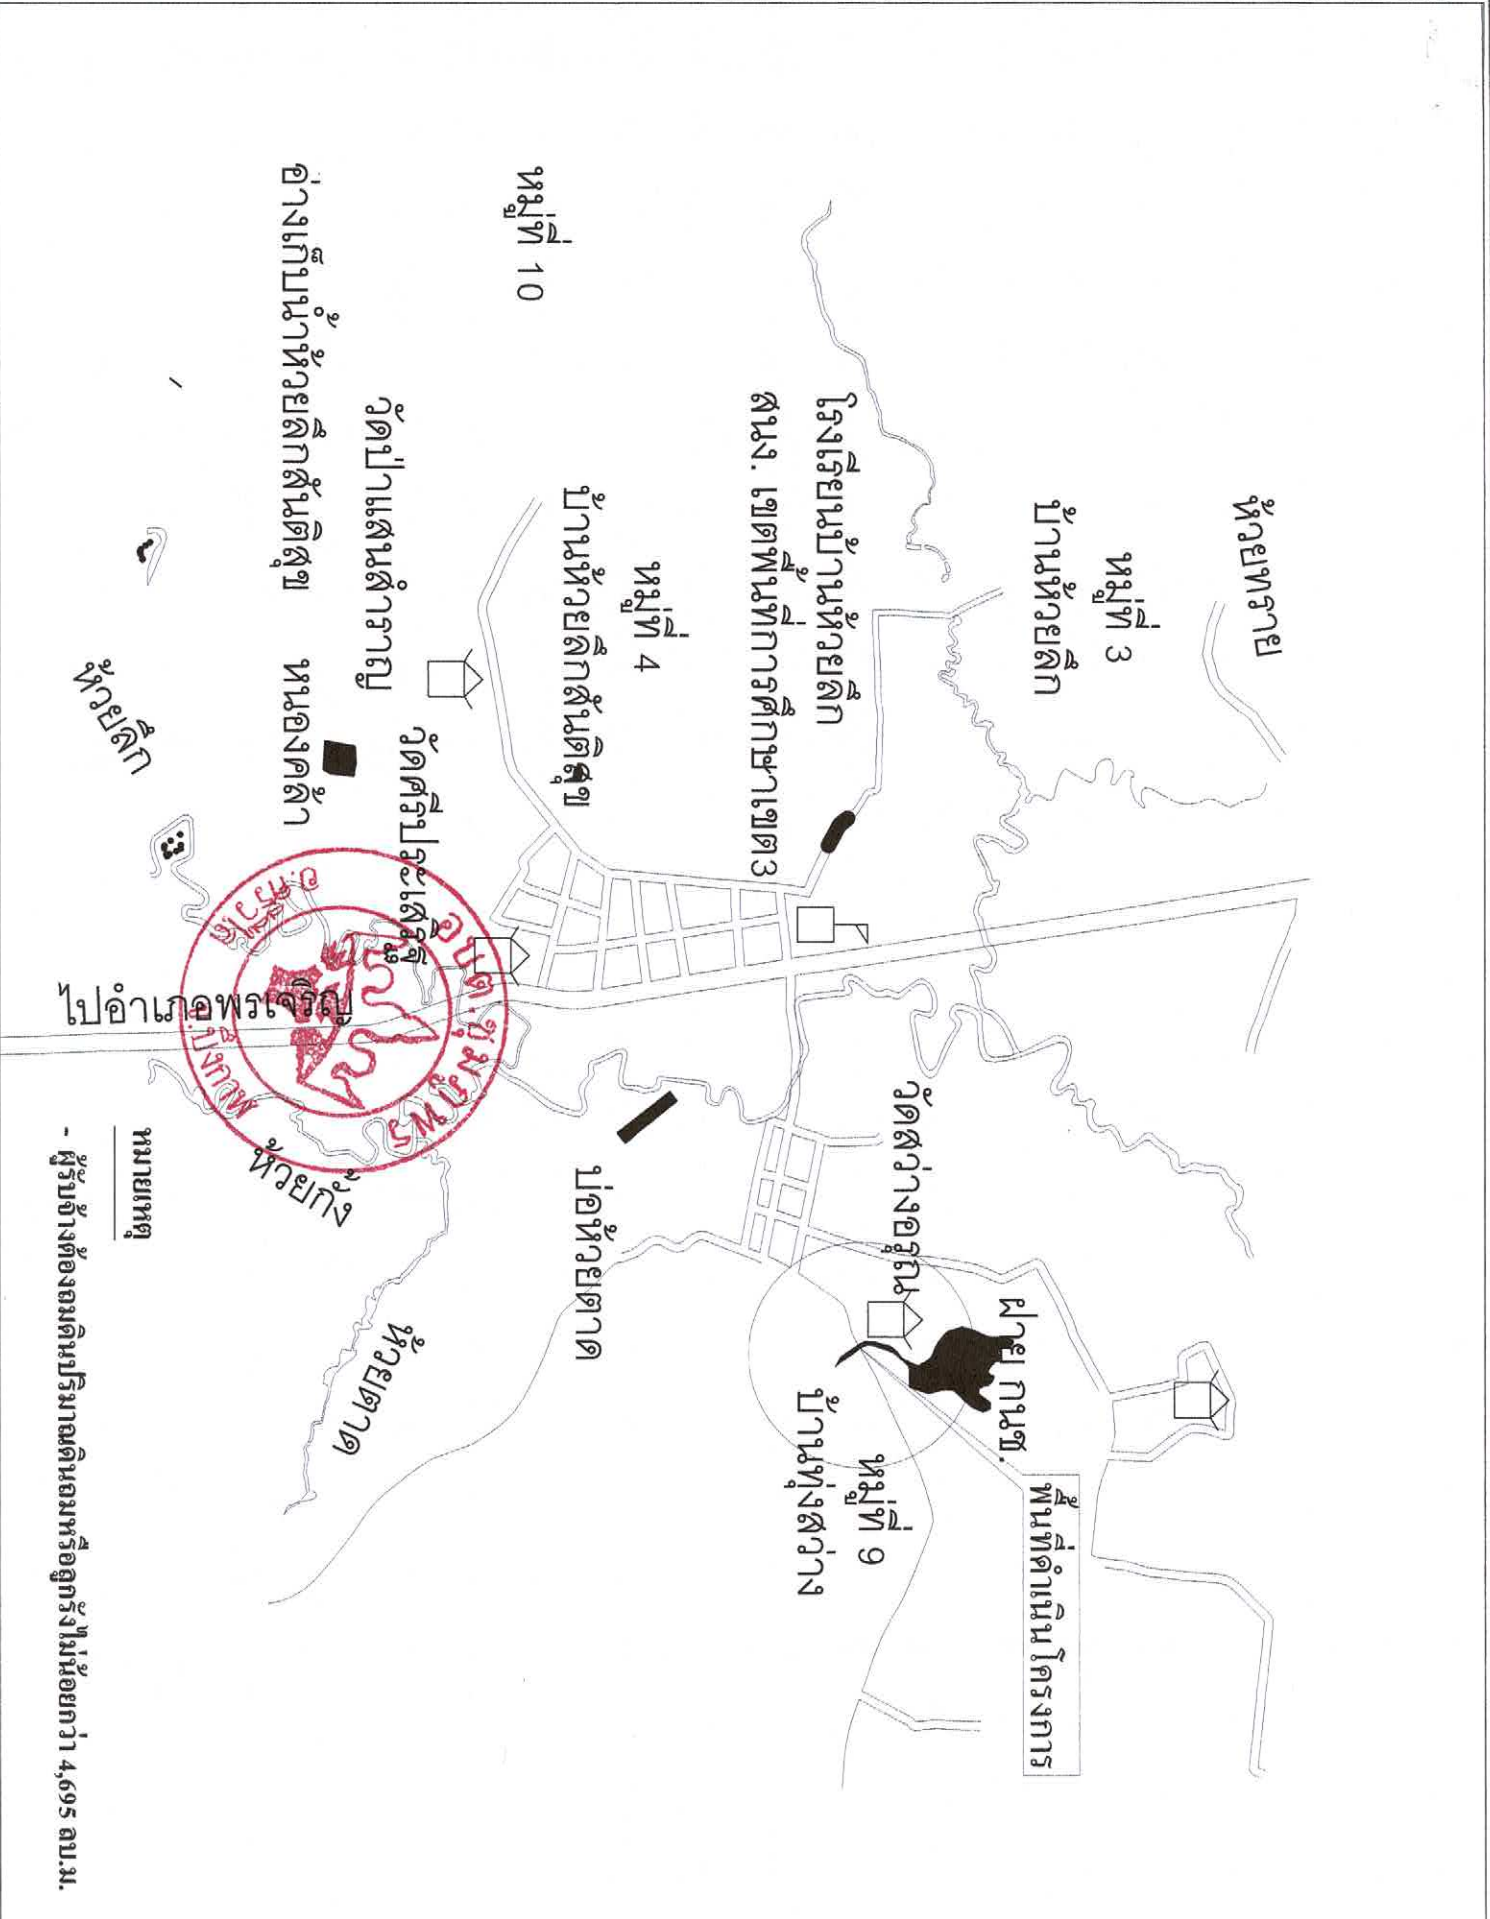

- ผู้รับจ้างต้องเตรียมดินถมหรือถมพื้นที่ไม่น้อยกว่า 4,695 ลบ.ม.

หมายเหตุ


2.40

โครงการของ อบต. ชุมภูพร


ชื่อโครงการ.....
 ประเภท.....
 งบประมาณ.....บาท
 วันเริ่มสัญญา.....
 วันสิ้นสุดสัญญา.....
 ผู้ว่าราชการ.....
 ผู้ควบคุมงาน.....

- คณะกรรมการตรวจการตั้ง
- 1.....
 - 2.....
 - 3.....
 - 4.....
 - 5.....

2.40

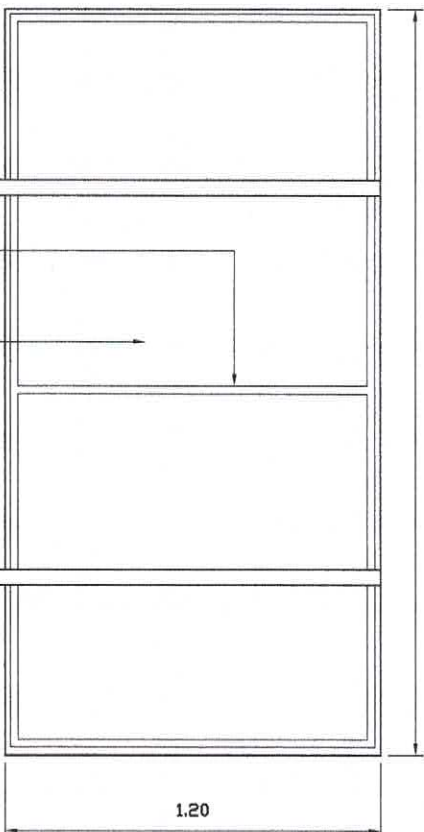

รูปด้านหน้า 1:25

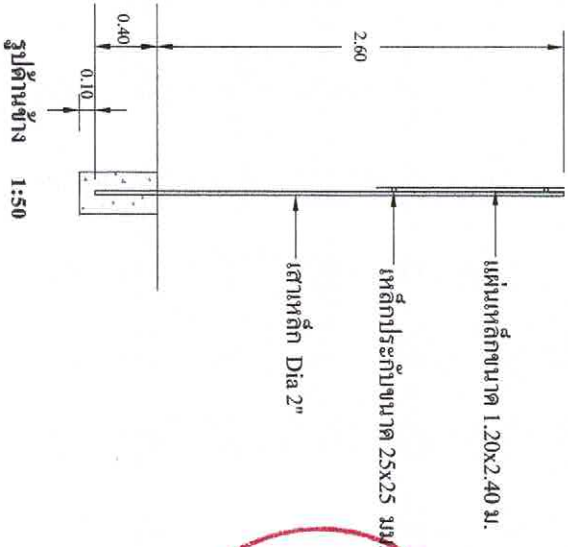


รูปด้านข้าง 1:50



1.20

รูปด้านหลัง 1:25

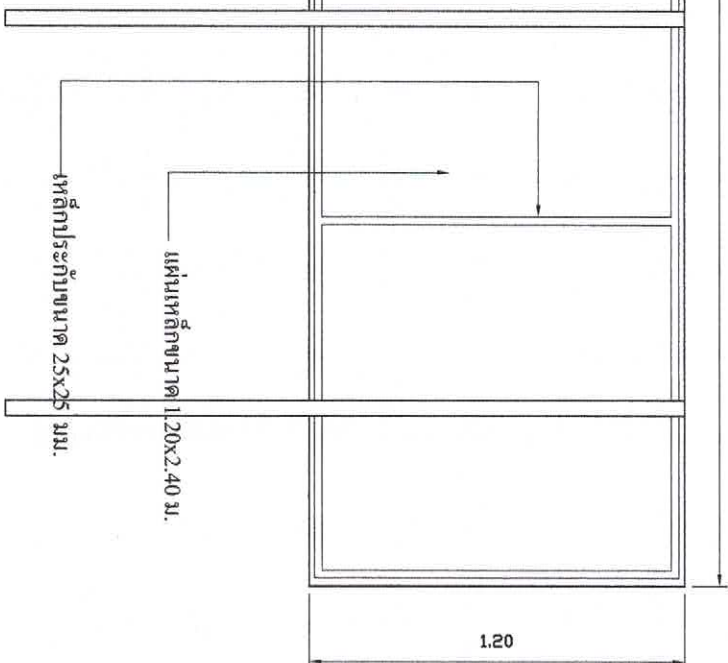

รายละเอียดประกอบแบบ

- 1.เสา ฟ้าไม้พาทาสีเขียวทาสองชั้น ไม้สีน้ำมัน ก่อนทาสีจริง ให้ทาสีสนิม 2 ครั้ง
- 2.ตัวหนังสือสีขาว
- 3.ขนาดข้อความตามความเหมาะสม ข้อความตามแบบป้ายกำหนด
- 4.จุดที่ตั้งป้ายกำหนดความเหมาะสมให้สามารถมองเห็นได้ชัด



โครงการ








ป้ายโครงการ

นายวิชาวัฒน์

เขียน
 นายวิชาวัฒน์ วิชาวัฒน์
 ผู้ควบคุมงาน

แบบตัดออก

แบบแสดงที่ 1/2562

แผ่นที่ 2/2



คำสั่งองค์การบริหารส่วนตำบลชุมภูพร
ที่ ๗๓๑/๒๕๖๒

เรื่อง แต่งตั้งคณะกรรมการกำหนดราคากลาง

ด้วยองค์การบริหารส่วนตำบลชุมภูพร มีความประสงค์จะดำเนินการจ้างโครงการถมที่ หมู่ที่ ๙ บ้านทุ่งสว่าง ตามมติที่ประชุมสภาองค์การบริหารส่วนตำบล สมัยวิสามัญที่ ๑ ครั้งที่ ๑/๒๕๖๒ ลงวันที่ ๑๖ พฤษภาคม พ.ศ. ๒๕๖๒ ได้มีมติเห็นชอบให้จ่ายขาดเงินสะสม จึงเห็นควรดำเนินการจัดจ้างโครงการดังกล่าว จำนวน ๑ โครงการ ดังนี้

- โครงการถมที่ หมู่ที่ ๙ บ้านทุ่งสว่าง ปริมาตรดินหรือดินลูกรังไม่น้อยกว่า ๔,๖๙๕ ลบ.ม. เป็นจำนวนเงิน ๔๕๙,๐๐๐.-บาท (สี่แสนห้าหมื่นเก้าพันบาทถ้วน)

เพื่อให้การดำเนินการดังกล่าวเป็นไปด้วยความเรียบร้อย จึงอาศัยอำนาจตามพระราชบัญญัติการจัดซื้อจัดจ้างและการบริหารพัสดุภาครัฐ พ.ศ. ๒๕๖๐ แต่งตั้งบุคคลที่มีรายชื่อและตำแหน่งดังต่อไปนี้เป็นคณะกรรมการกำหนดราคากลาง คือ

แต่งตั้งคณะกรรมการกำหนดราคากลาง ประกอบด้วย

- | | | |
|---------------------------|--|---------------|
| ๑. นายอนุชิต ปรางชาติ | ตำแหน่ง นักวิชาการศึกษาปฏิบัติการ | ประธานกรรมการ |
| ๒. จ.อ.สมพร ศิริปะกะ | ตำแหน่ง นักป้องกันและบรรเทาสาธารณภัยปฏิบัติการ | กรรมการ |
| ๓. นายเกียรติชัย วงศ์สุนา | ตำแหน่ง นายช่างโยธา | กรรมการ/เลขา |

ทั้งนี้ ให้ถือปฏิบัติตั้งแต่บัดนี้เป็นต้นไป และให้ผู้ที่ได้รับการแต่งตั้งถือปฏิบัติตามมติคณะรัฐมนตรีและหนังสือสั่งการที่เกี่ยวข้องโดยเคร่งครัด

สั่ง ณ วันที่ ๑๘ เดือน ธันวาคม พ.ศ. ๒๕๖๒

(นายศรีเทพ สุวรรณไตร)

นายกองค์การบริหารส่วนตำบลชุมภูพร