



ประกาศองค์การบริหารส่วนตำบลชุมภูพร
เรื่อง ราคากลางและการคำนวณราคากลาง

ตามที่ สำนักงาน ป.ป.ช. ให้หน่วยงานของรัฐเปิดเผยข้อมูลรายละเอียดค่าใช้จ่ายเกี่ยวกับการจัดซื้อจัดจ้างราคากลางและการคำนวณราคากลางตามแบบตารางวงเงินงบประมาณที่ได้รับจัดสรร ตามพระราชบัญญัติประกอบรัฐธรรมนูญว่าด้วยการป้องกันและปราบปรามการทุจริต พ.ศ. ๒๕๔๒ แก้ไขเพิ่มเติม (ฉบับที่ ๒) พ.ศ. ๒๕๕๔ มาตรา ๑๐๗/๗ วรรคหนึ่ง นั้น

บัดนี้ องค์การบริหารส่วนตำบลชุมภูพร ได้จัดทำข้อมูลรายละเอียดค่าใช้จ่ายเกี่ยวกับการจัดซื้อจัดจ้างราคากลางและการคำนวณราคาโครงการปรับปรุงต่อเติมอาคารสำนักงานองค์การบริหารส่วนตำบลชุมภูพร ตำบลชุมภูพร อำเภอศรีวิไล จังหวัดบึงกาฬ เรียบร้อยแล้วตามรายละเอียดแนบท้ายประกาศฉบับนี้

จึงประกาศมาให้ทราบโดยทั่วกัน

ประกาศ ณ วันที่ ๕ เดือน กรกฎาคม พ.ศ. ๒๕๖๕

(นายจตุพร สีเสตตา)
นายกองค์การบริหารส่วนตำบลชุมภูพร

ตารางแสดงวงเงินงบประมาณที่ได้รับจัดสรรและราคากลางในงานจ้างก่อสร้าง

๑. ชื่อโครงการ โครงการปรับปรุงต่อเติมอาคารสำนักงานองค์การบริหารส่วนตำบลชุมภูพร
หน่วยงานเจ้าของโครงการ องค์การบริหารส่วนตำบลชุมภูพร
๒. วงเงินงบประมาณที่ได้รับจัดสรร ๒๙๖,๓๔๐.๐๐ บาท (สองแสนเก้าหมื่นหกพันสามร้อยสี่สิบบาทถ้วน)
๓. ลักษณะงานโดยสังเขป ปรับปรุงต่อเติมอาคารสำนักงานองค์การบริหารส่วนตำบลชุมภูพร
(ปรับปรุงห้องประชุม อบต.ชุมภูพร) รายละเอียดตามแบบประมาณการขององค์การบริหารส่วนตำบลชุมภูพร
กำหนด ตำบลชุมภูพร อำเภอศรีวิไล จังหวัดบึงกาฬ
๔. ราคากลางคำนวณ ณ วันที่ ๒๘ มิถุนายน ๒๕๖๕
ราคากลาง ๒๙๖,๓๔๐.๐๐ บาท (สองแสนเก้าหมื่นหกพันสามร้อยสี่สิบบาทถ้วน)
กำหนดแล้วเสร็จ ๖๐ วัน
๕. บัญชีประมาณการราคากลาง
แบบสรุปราคากลางงานก่อสร้างอาคาร
๖. รายชื่อคณะกรรมการกำหนดราคากลาง
 - ๖.๑ นางสาวนวลจันทร์ ไชยรบ หัวหน้าสำนักปลัดองค์การบริหารส่วนตำบลชุมภูพร
 - ๖.๒ นายเกียรติชัย วงศ์สุนา นายช่างโยธาปฏิบัติงาน
 - ๖.๓ นายปิยพงษ์ สว่างแสน ผู้ช่วยนายช่างโยธา





คำสั่งองค์การบริหารส่วนตำบลชุมภูพร
ที่ ๓๕๒/๒๕๖๕

เรื่อง แต่งตั้งคณะกรรมการกำหนดราคากลาง

ด้วยองค์การบริหารส่วนตำบลชุมภูพร มีความประสงค์จะดำเนินการจ้างโครงการปรับปรุงต่อเติมอาคารสำนักงาน (ปรับปรุงห้องประชุม อบต.ชุมภูพร) ตามงบประมาณรายจ่ายประจำปีงบประมาณ พ.ศ.๒๕๖๕ จึงเห็นควรดำเนินการจัดจ้างโครงการดังกล่าว ดังนี้

- โครงการปรับปรุงต่อเติมอาคารสำนักงาน (ปรับปรุงห้องประชุม อบต.ชุมภูพร) รายละเอียดตามแบบประมาณการขององค์การบริหารส่วนตำบลชุมภูพร

เพื่อให้การดำเนินการดังกล่าวเป็นไปด้วยความเรียบร้อย จึงอาศัยอำนาจตามพระราชบัญญัติการจัดซื้อจัดจ้างและการบริหารพัสดุภาครัฐ พ.ศ. ๒๕๖๐ แต่งตั้งบุคคลที่มีรายชื่อและตำแหน่งดังต่อไปนี้เป็นคณะกรรมการกำหนดราคากลาง คือ

แต่งตั้งคณะกรรมการกำหนดราคากลาง ประกอบด้วย

- | | | |
|---------------------------|-------------------------------|---------------|
| ๑. นางสาวนวลจันทร์ ไชยรบ | ตำแหน่ง หัวหน้าสำนักปลัด อบต. | ประธานกรรมการ |
| ๒. นายเกียรติชัย วงศ์สุนา | ตำแหน่ง นายช่างโยธาปฏิบัติการ | กรรมการ |
| ๓. นายรุ่งอรุณ ยลยุบล | ตำแหน่ง ผู้ช่วยช่างโยธา | กรรมการ |

ทั้งนี้ ให้ถือปฏิบัติตั้งแต่วันที่นี้เป็นต้นไป และให้ผู้ที่ได้รับการแต่งตั้งถือปฏิบัติตามมติคณะรัฐมนตรีและหนังสือสั่งการที่เกี่ยวข้องโดยเคร่งครัด

สั่ง ณ วันที่ ๒๘ เดือน มิถุนายน พ.ศ. ๒๕๖๕

(นายจตุพร สีไสดา)

นายกองค์การบริหารส่วนตำบลชุมภูพร

แบบสรุปราคากลางงานก่อสร้างอาคาร

ชื่อโครงการ / งานก่อสร้าง	โครงการปรับปรุงต่อเติมอาคารสำนักงาน(ปรับปรุงห้องประชุม อบต.ชุมภูพร)		
ปริมาณงาน	ตามแบบแปลนขององค์การบริหารส่วนตำบลชุมภูพรกำหนด		
สถานที่ก่อสร้าง	หมู่ที่ 5 องค์การบริหารส่วนตำบลชุมภูพร ตำบลชุมภูพร อำเภอศรีวิไล จังหวัดบึงกาฬ		
แบบเลขที่			
หน่วยงานเจ้าของโครงการ	องค์การบริหารส่วนตำบลชุมภูพร		
แบบ ปร. 4 , ปร.5, ปร.6, ที่แนบ มีจำนวน	1	ชุด	
คำนวณราคากลาง เมื่อวันที่	13	เดือน	มิถุนายน พ.ศ. 2565

หน่วย : บาท

ลำดับที่	รายการ	ค่าก่อสร้าง	หมายเหตุ
1	โครงการปรับปรุงต่อเติมอาคารสำนักงาน อบต.ชุมภูพร	296,340.64	
สรุป	รวมค่าก่อสร้างทั้งโครงการ / งานก่อสร้าง	296,340.64	
	ราคากลาง	296,340.00	
	ราคากลาง (สองแสนเก้าหมื่นหกพันสามร้อยสี่สิบบาทถ้วน)		

ประมาณการโดย

(ลงชื่อ).....

(นายเกียรติชัย วงศ์สุนา)

นายช่างโยธา

ตรวจ

(ลงชื่อ).....

(นางสาวฉวีวรรณ ชาวไร่)

ปลัดองค์การบริหารส่วนตำบล รักษาการแทน

ผู้อำนวยการกองช่าง

อนุมัติ

(ลงชื่อ).....

(นายจตุพร สีโสดา)

นายกองค์การบริหารส่วนตำบลชุมภูพร



แบบสรุปค่าก่อสร้าง

กลุ่มงาน / งาน	อาคาร
ชื่อโครงการ / งานก่อสร้าง	โครงการปรับปรุงต่อเติมอาคารสำนักงาน(ปรับปรุงห้องประชุม อบต.ชุมภูพร)
ปริมาณงาน	ตามแบบแปลนขององค์การบริหารส่วนตำบลชุมภูพรกำหนด
สถานที่ก่อสร้าง	หมู่ที่ 5 องค์การบริหารส่วนตำบลชุมภูพร ตำบลชุมภูพร อำเภอศรีวิไล จังหวัดบึงกาฬ
แบบเลขที่	
หน่วยงานเจ้าของโครงการ	องค์การบริหารส่วนตำบลชุมภูพร
แบบ พร. 4 ที่แนบ มีจำนวน	4 หน้า
คำนวณราคากลาง เมื่อวันที่	13 เดือน มิถุนายน พ.ศ. 2565

หน่วย : บาท

ลำดับที่	รายการ	คำนวณต้นทุน	F	ค่าก่อสร้าง	หมายเหตุ
1	งานโครงสร้างวิศวกรรม	36,445.27	1.3056	47,582.94	
2	งานสถาปัตยกรรม	190,531.33	1.3056	248,757.70	
3	ป้ายเหล็กประชาสัมพันธ์โครงการ		1.0000		
	เงื่อนไขการใช้ตาราง Factor F				
	เงินล่วงหน้าจ่าย.....	0.00 %			
	เงินประกันผลงานหัก.....	0.00 %			
	ดอกเบี้ยเงินกู้.....	5.00 %			
	ค่าภาษีมูลค่าเพิ่ม.....	7.00 %			

รวมค่าก่อสร้าง

296,340.64

ประมาณการโดย

(ลงชื่อ).....

(นายเกียรติชัย วงศ์สุนา)

นายช่างโยธา

ตรวจ

(ลงชื่อ).....

(นางสาวณิเวรรณ ชาวไร่)

ปลัดองค์การบริหารส่วนตำบล รักษาการแทน

ผู้อำนวยการกองช่าง

อนุมัติ

(ลงชื่อ).....

(นายจตุพร สีโสภา)

นายกองค์การบริหารส่วนตำบลชุมภูพร



แบบแสดงรายการ การ ปริมาณงาน และราคา

กลุ่มงาน / งาน อาคาร อาคาร

ชื่อโครงการ / งานก่อสร้าง โครงการปรับปรุงต่อเติมอาคารสำนักงาน(ปรับปรุงห้องประชุม อบต.ชุมภูพร)

ปริมาณงาน ตามแบบแปลนขององค์การบริหารส่วนตำบลชุมภูพร ตำบลชุมภูพรกำหนด

สถานที่ก่อสร้าง หมู่ที่ 5 องค์การบริหารส่วนตำบลชุมภูพร ตำบลชุมภูพร อำเภอศรีวิไล จังหวัดบึงกาฬ

หน่วยงานเจ้าของโครงการ องค์การบริหารส่วนตำบลชุมภูพร

คำนวณราคากลางโดย

เมื่อวันที่ 13

เดือน


มิถุนายน

พ.ศ.

2565

หน่วย : บาท

ลำดับที่	รายการ	จำนวน	หน่วย	ค่าวัสดุ		ค่าแรงงาน		รวม	หมายเหตุ
				ราคาต่อหน่วย	จำนวนเงิน	ราคาต่อหน่วย	จำนวนเงิน		
1	งานโครงสร้างวิศวกรรม								
1.1	งานรื้อถอน								
	-งานรื้อถอนพื้น ค.ส.ล.	23.35	ตร.ม.		-	70.00	1,634.50	1,634.50	
	-งานรื้อถอนฝ้ายขี้มั่วเรียบ(โครงสร้างเหล็กขลุ่ยสังกะสี)	175.00	ตร.ม.		-	25.00	4,375.00	4,375.00	
	-งานรื้อถอนคานวโคมพร้อมสายไฟฟ้า + พัดลม	30.00	ชุด		-	35.00	1,050.00	1,050.00	
	-งานรื้อถอน ปลั๊กพร้อมสายไฟฟ้า + สวิตช์ไฟฟ้า	25.00	ชุด		-	35.00	875.00	875.00	
1.2	งานดิน								
	- งานดินถมหรือทรายเพื่อปรับระดับ	4.50	ลบ.ม.	280.37	1,261.67	99.00	445.50	1,707.16	
1.3	งานเหล็กเสริมคอนกรีต								
	- เหล็กเส้นกลม Ø 6 มม.	66.60	กก	31.15	2,074.77	4.10	273.06	2,347.82	
	- ลวดผูกเหล็ก	1.00	กก	93.69	93.69	-	-	93.69	
1.4	งานผสมและเทคอนกรีต								
	- คอนกรีต 1:2:4	2.56	ลบ.ม.	1,869.16	4,785.05	306.00	783.36	5,568.40	
	- ทรายรองพื้น	10.00	ลบ.ม.	280.37	2,803.70	99.00	990.00	3,793.70	

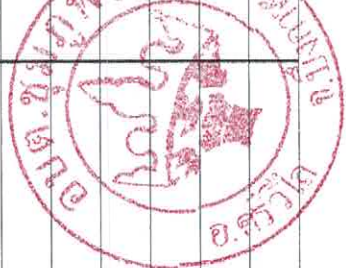

แบบแสดงรายการ ปริมาณงาน และราคา

กลุ่มงาน / งาน

อาคาร

ชื่อโครงการ / งานก่อสร้าง โครงการปรับปรุงต่อเติมอาคารสำนักงาน(ปรับปรุงห้องประชุม อบต. ชุมภูพร)

ปริมาณงาน ตามแบบแปลนขององค์การบริหารส่วนตำบลชุมภูพรกำหนด

สถานที่ก่อสร้าง หมู่ที่ 5 องค์การบริหารส่วนตำบลชุมภูพร ตำบลชุมภูพร อำเภอศรีวิไล จังหวัดบึงกาฬ

แบบเลขที่ -

หน่วยงานเจ้าของโครงการ องค์การบริหารส่วนตำบลชุมภูพร

คำนวณราคากลางโดย

เมื่อวันที่ 13

เดือน

มิถุนายน

พ.ศ.

2565

หน่วย : บาท

ลำดับที่	รายการ	จำนวน	หน่วย	ค่าวัสดุ		ค่าแรงงาน		รวม	หมายเหตุ
				ราคาต่อหน่วย	จำนวนเงิน	ราคาต่อหน่วย	จำนวนเงิน		
1.5	งานโครงสร้างเหล็กรูปพรรณ - ราวสแตนเลสกลมขนาด \varnothing 2" หน้า	1.00	งาน	15,000.00	-	-	-	15,000.00	
	รวมงานโครงสร้างวิศวกรรม							36,445.27	
2	งานสถาปัตยกรรม								
2.1	งานหลังคา -งานปรับปรุงซ่อมแซมหลังคา + ประตูด้านหลัง + ช่องลม	1.00	งาน	6,000.00	6,000.00	-	-	6,000.00	
2.2	งานฝ้าเพดาน - งานเพดานภายในฝ้ายิปซัมบอร์ด 9 มม. โครงคร่าว ซีลอร์ ฉาบเรียบแบบหลุม ติดบัว 1.5 X 3 นิ้ว - ฝ้าลม ติดตั้งคืน	206.20	ตร.ม	286.00	58,973.20	75.00	15,465.00	74,438.20	
		12.00	ชุด		-	450.00	5,400.00	5,400.00	
2.3	งานก่ออิฐและฉาบปูน (บันไดทางขึ้น) - งานก่ออิฐมอญเติมแผ่น	383.87	ตร.ม	640.54	4,611.89	167.00	1,202.40	5,814.28	
2.4	งานทาสี - สีรองพื้น(สีเทา)2 รอบ + สีน้ำพลาสติกภายใน 2 รอบ - สีรองพื้น(สีเทา)2 รอบ + สีน้ำพลาสติกภายนอก 2 รอบ	177.66	ตร.ม.	-	-	-	-	-	
				38.02	14,594.62	30.00	11,516.01	26,110.63	
				44.56	7,916.53	34.00	6,040.44	13,956.96	





โครงการปรับปรุงต่อเติมอาคารสำนักงาน

(ปรับปรุงห้องประชุม อบต.ชุมภูพร)

องค์การบริหารส่วนตำบลชุมภูพร

ประจำปีงบประมาณ 2565

ตำบลชุมภูพร

อำเภอศรีวิไล

จังหวัดบึงกาฬ





โครงการ

ปรับปรุงห้องประชุมอาคาร ๒


ศร.จ. เห็นชอบ
อนุมัติ


แบบแปลน

เขียน

วิศวกร
รับรองแบบ

แบบ
แบบเลขที่
ออก.06/2565

พื้นที่
A05/11

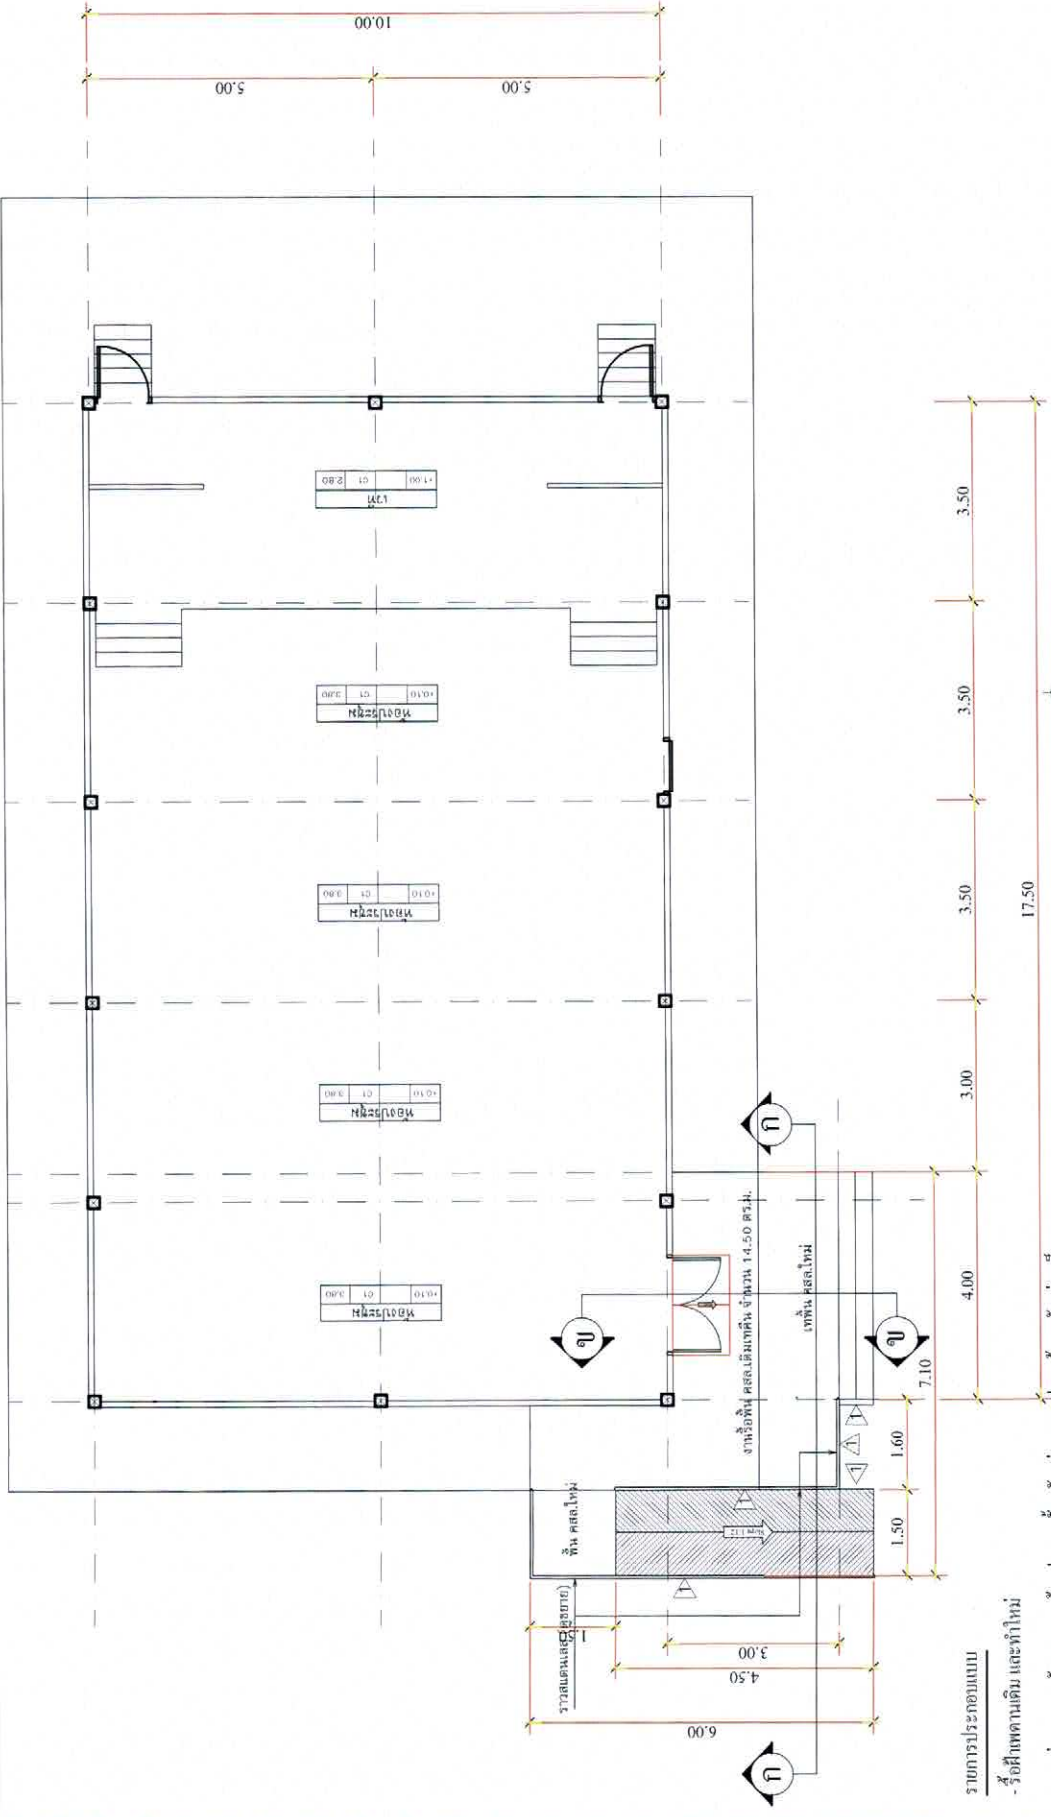

แปลนเพิ่มเติม ห้องประชุม 1 : 100
สัญลักษณ์รูปด้าน



รายการประกอบแบบ
- รื้อฝ้าตามเดิม และทำใหม่

- งานซ่อมแซมหลังคาอาคารห้องประชุมทั้งหลัง+ซ่อมแซมประตูหน้าต่าง+ช่องเก็บของ
- งานรีดระบบไฟฟ้าภายในอาคาร พร้อมติดตั้งระบบไฟฟ้าใหม่ทั้งอาคาร
- งานรื้อขึ้น สดส.พร้อมทาสี จำนวน 14.50 ตร.ม.
- ฝ้าพาดภายในทั้งหมด สีซีซีเข้มเบอร์ 9 มม.ทาสีโครมครีซี โจนี ฉาบเรียบแบบหุ้มซ้อน ดัดบัว 1.5x3 นิ้ว
- งานเขียน สดส.ทางบนที่กรพพร้อมติดตั้งราวเดินสแต
- กำบังโถงทางขึ้นห้องประชุมใหม่
- ทาสีภายใน ภายนอก รองพื้นสีเทา 2 รอบ ทาสีฉิ่งสีน้ำตาลติด ภายใน ภายนอก 2 รอบ

หมายเหตุ

ระยะหรือระดับอาจเปลี่ยนแปลงตามความเหมาะสม ขึ้นอยู่กับดุลยพินิจของช่างผู้ควบคุมงานแต่ต้องไม่กระทบกับโครงสร้างหลัก



โครงการ





แบบ.

รูปด้าน 1.3

มาตราส่วน


เขียน
นายวิชาญ วัฒนศิริ
วิชาญ วัฒนศิริ

วันที่
วันที่ 06/2565


แบบสถาปัตย์

หน้า
หน้า 11


A06/11

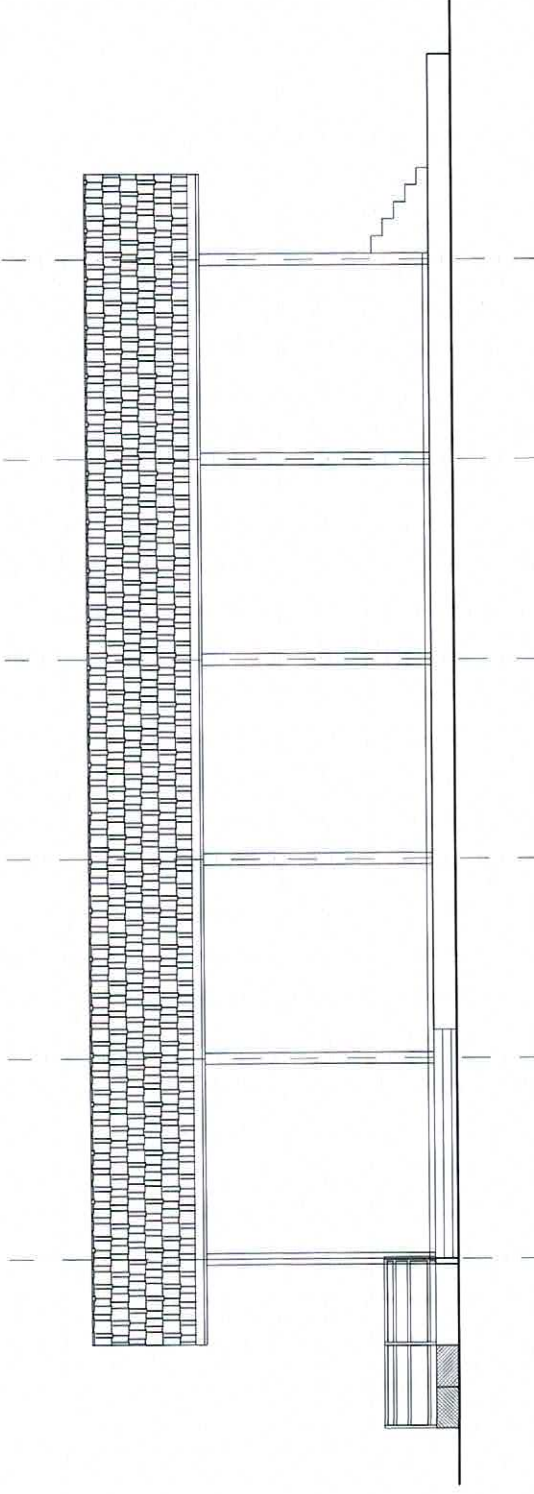

รูปด้าน 1 : 100

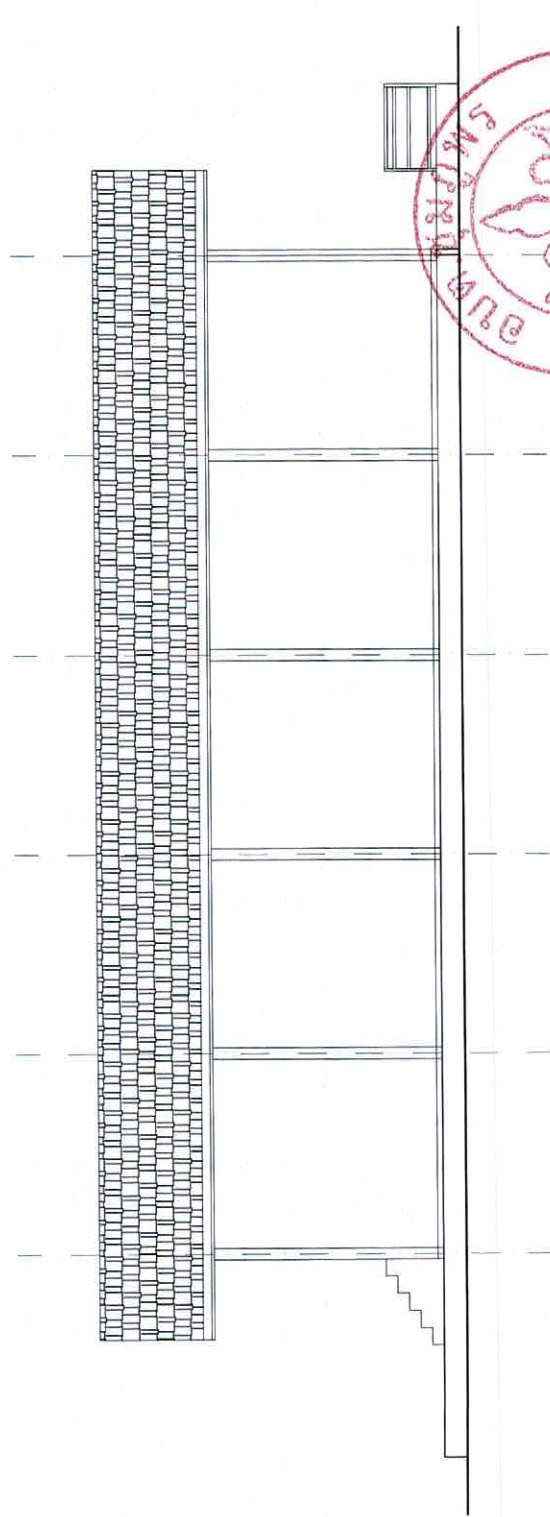

รูปด้าน 3 : 100

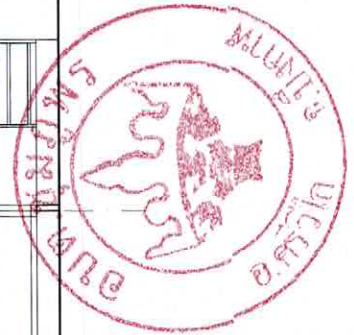



โครงการ




ตรวจ
เห็นชอบ
อนุมัติ
นางสาว
นิตยา อเขต.ชุมพร

แบบ
รูปด้าน 4,2


หน้า
เขียน
วิชา
วันที่

แบบ
เลขที่
หน้า


001.002565
A07/11

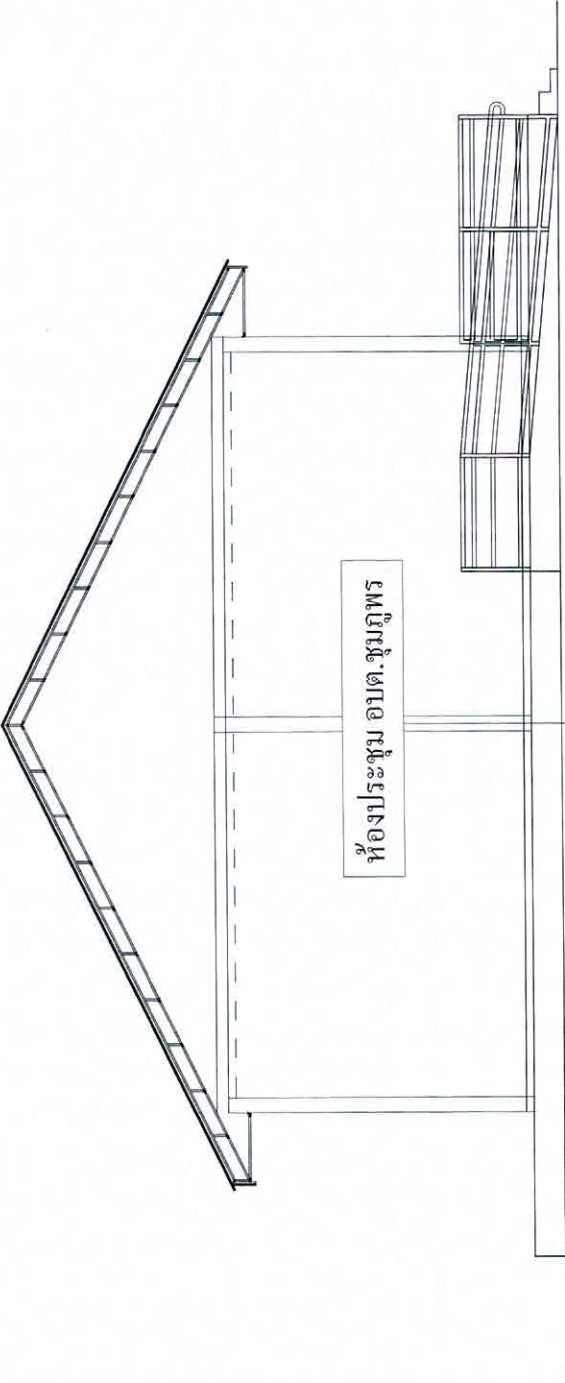

รูปด้าน 4 1 : 100

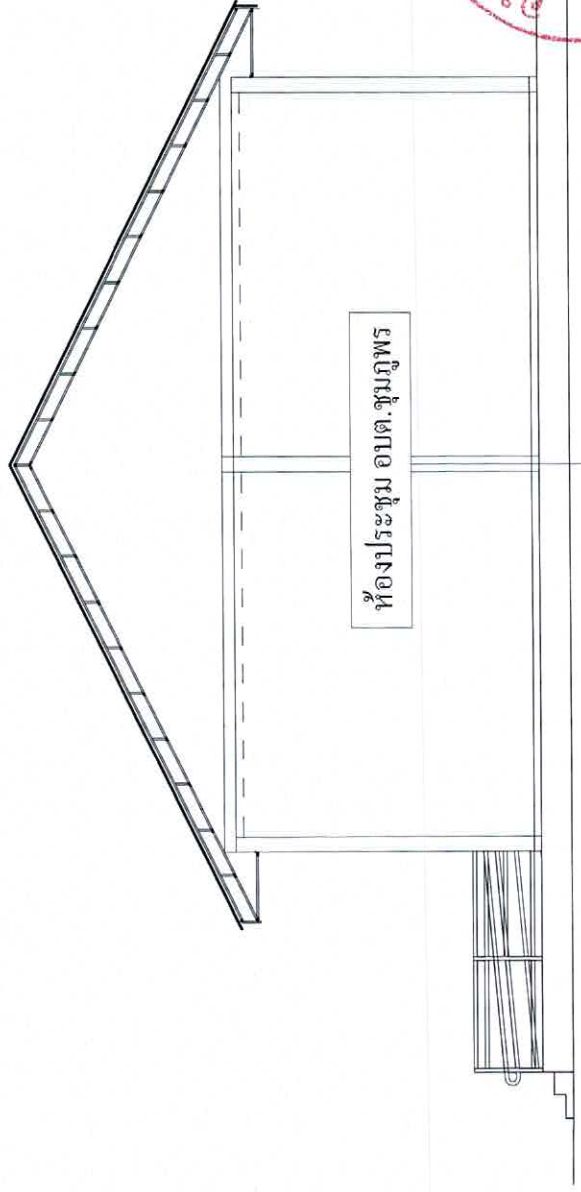

รูปด้าน 2 1 : 100

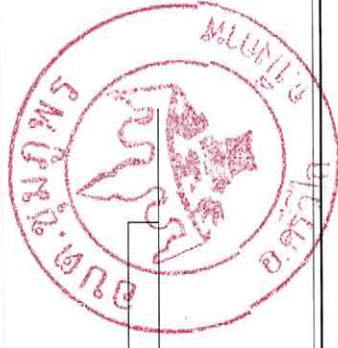



โครงการ

ปรับปรุงห้องประชุม อาคารศูนย์ฯ

สถานที่ตั้ง: ภายใน อบต. ชุมพล

นายก อบต. ชุมพล

แบบ.

รูปตัด ก-ก

มาตรฐาน

หน้างาน

วันที่: 06/2565

แบบ

แบบเลขที่: 06/2565
แผ่นที่: A08/11

วางบันไดสแตนเลสขนาด 2 นิ้ว (ดูขยาย)

ก่ออิฐบดอุดเต็มผนัง จับเชื่อมลวดเหล็กเส้นกลม ขนาด 6 มม. ทุกระยะ 0.60 ม.

พื้น คสล. ทน 0.08 ม.

0.40

1.50 1.50 3.50 0.50

รูปตัด ก-ก ห้องประชุม 1 : 100





โครงการ
ปรับปรุงห้องประชุม อบต.ชุมพลพร

สถาปัตย์กรรณ

สถาปัตย์กรรณ

ศรวิจิ
ธีระนิจ
อนันต์
นายวิชาญ วัฒนวิเศษ
นายวิชาญ วัฒนวิเศษ
นายวิชาญ วัฒนวิเศษ
นายวิชาญ วัฒนวิเศษ

แบบ
รูปตัด ข-ข


มาตราส่วน
เขียน
วิศวกร
รับรองแบบ

แบบ
แบบสถาปัตย์
อก.06/2565

แผ่นที่
A09/11

ก่อสร้างมอดูมเติมแผ่นเสริมเหล็ก ฉาบปูนเรียบ

อาคารหอประชุม

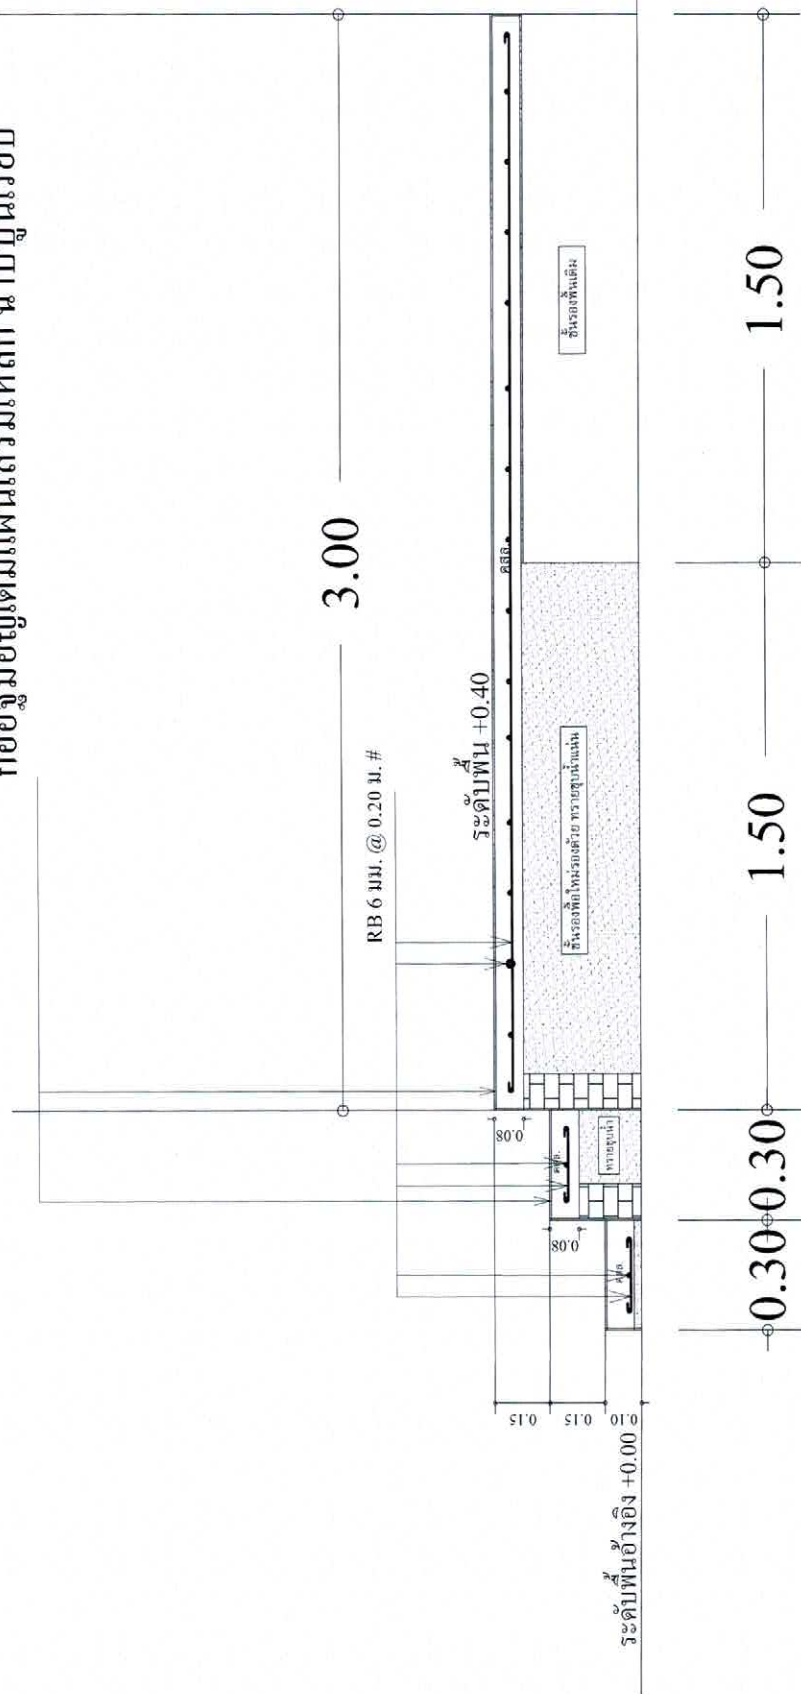

รูปตัด ข - ข 1 : 100



โครงการ
ปรับปรุงห้องประชุม อต.ชุมพล

สถานที่ก่อสร้าง

สถาปนิกผู้ออกแบบ

ตรวจสอบ
อนุมัติ


แบบ
แบบขยายราวสแตนเลส

หน้างาน


วันที่

เลขที่
A10/11

ราวบันไดสแตนเลสขนาด 2 นิ้ว

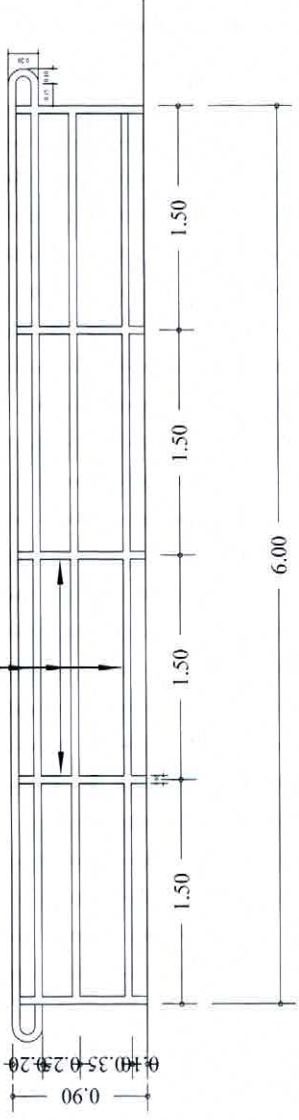

ราวบันไดสแตนเลสขนาด 2 นิ้ว

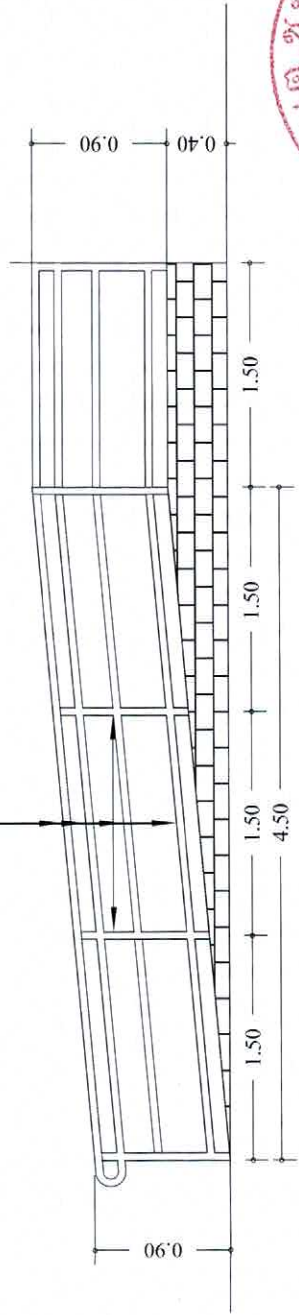

แบบขยายราวสแตนเลส 1 : 50

2.40


โครงการของ อบต. ชุมภูพร

ชื่อโครงการ.....
 ปริมาณงาน.....บาท
 งบประมาณ.....บาท
 วันเริ่มสัญญา.....วันสิ้นสุดสัญญา.....
 ผู้รับจ้าง.....
 ผู้ควบคุมงาน.....

คณะกรรมการตรวจการจ้าง

- 1.....
- 2.....
- 3.....
- 4.....
- 5.....


รูปด้านหน้า 1:25

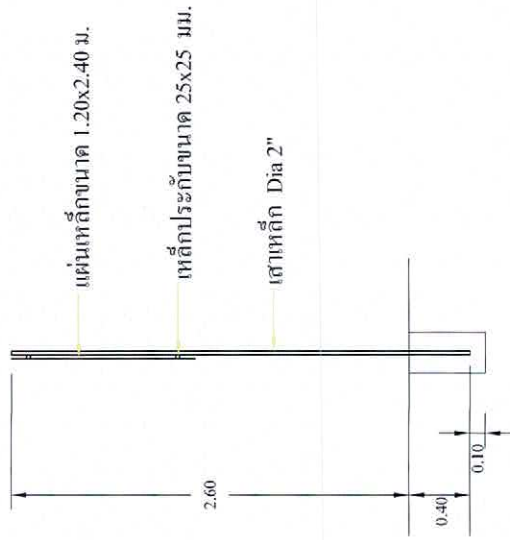

รูปด้านข้าง 1:50

2.40

1.20

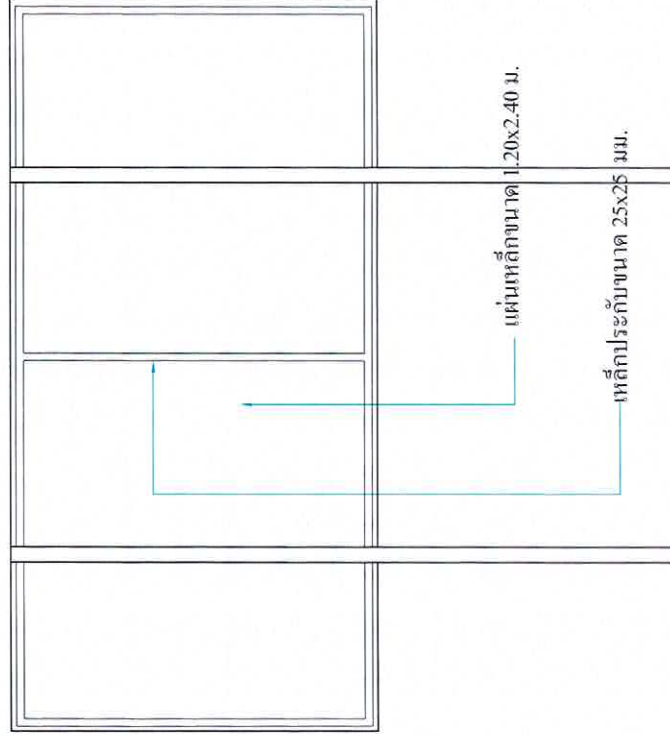

รูปด้านหลัง 1:25



รายละเอียดประกอบแบบ

- 1.เสา พื้นป้ายทำลิ้นจี่ยาวทั้งสองด้าน ใช้สแตนเลส ก่อนขุดติดตั้งให้ทำที่ติดตั้ง 2 ครั้ง
- 2.ตัวหนังสือดีสีขาว
- 3.ขนาดข้อความตามความเหมาะสม ข้อความตามแบบป้ายที่กำหนด
- 4.จุดที่ตั้งป้ายกำหนดตามความเหมาะสมให้สามารถมองเห็นได้ดี



โครงการ

ปรับปรุงห้องประชุม อบต.ชุมภูพร

สถานที่ก่อสร้าง ภายใน อบต.ชุมภูพร

ตรวจเห็นชอบ อนุมัติ

นายก อบต.ชุมภูพร

นายก อบต.ชุมภูพร

แบบ. ป้ายโครงการ

หน้ากระดาษ

เขียน

วิศวกร

รับรองแบบ

แบบ

แบบเลขที่ 0ค.06/2565

แผ่นที่ A11/11